


MODIFICATIONS

Détail des modifications :
Voir document annexe

Dates de modifications
- 28/02/2020
Mise à jour des caniveaux

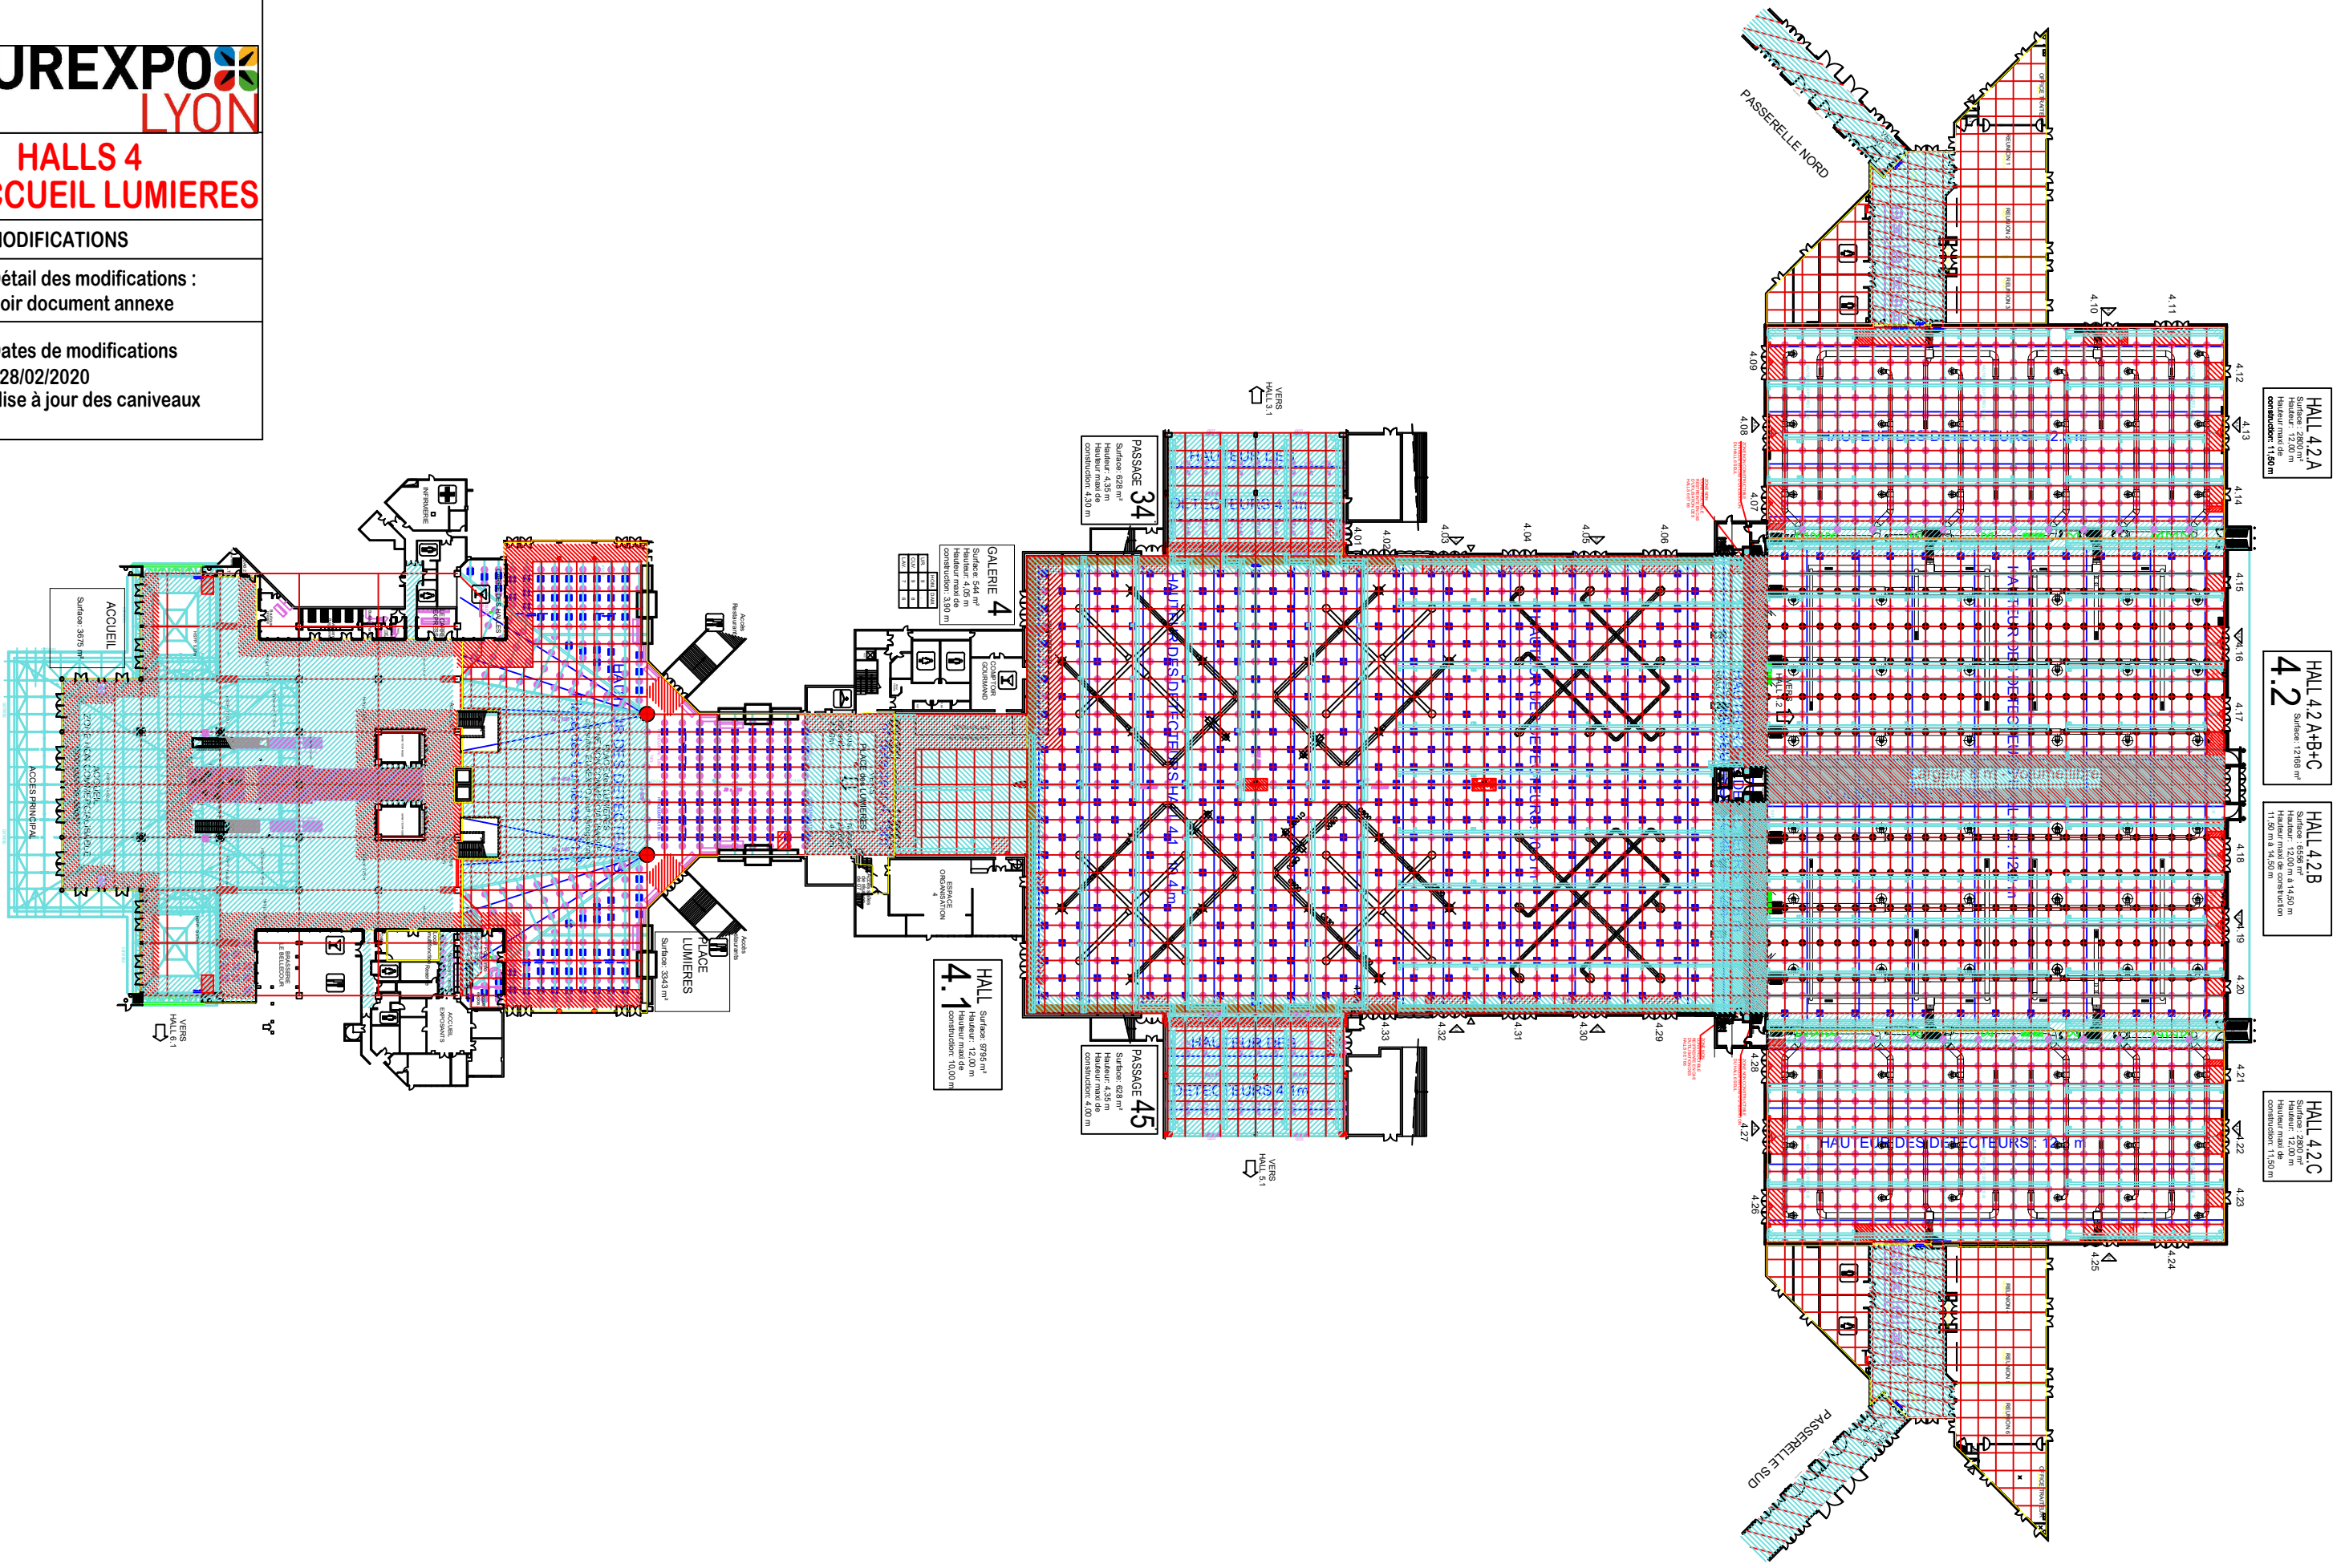

HALL 4.2A
Surface: 2800 m²
Hauteur: 12,00 m
Construction: 11,50 m

**HALL 4.2A+B+C
4.2**
Surface: 12188 m²

HALL 4.2B
Surface: 6556 m²
Hauteur: 12,00 m à 14,50 m
Construction: 11,50 m à 14,50 m

HALL 4.2C
Surface: 2800 m²
Hauteur: 12,00 m
Construction: 11,50 m

PASSAGE 34
Surface: 028 m²
Hauteur: 4,35 m
Hauteur max de construction: 4,30 m

GALERIE 4
Surface: 544 m²
Hauteur: 4,35 m
Hauteur max de construction: 3,80 m

HALL 4.1
Surface: 3795 m²
Hauteur: 12,00 m
Hauteur max de construction: 10,00 m

PASSAGE 45
Surface: 028 m²
Hauteur: 4,35 m
Hauteur max de construction: 4,00 m

ACCUEIL
Surface: 3075 m²

PLACE LUMIERES
Surface: 3943 m²

PASSERELLE NORD

PASSERELLE SUD

VERS HALL 3.1

VERS HALL 5.1