EUREXPO LYON

HALLS 3

MODIFICATIONS

Détail des modifications :
Voir document annexe

Dates de modifications
- 12/05/2017
Ajout de la cloison mobile
entre le hall 2.1/3.1

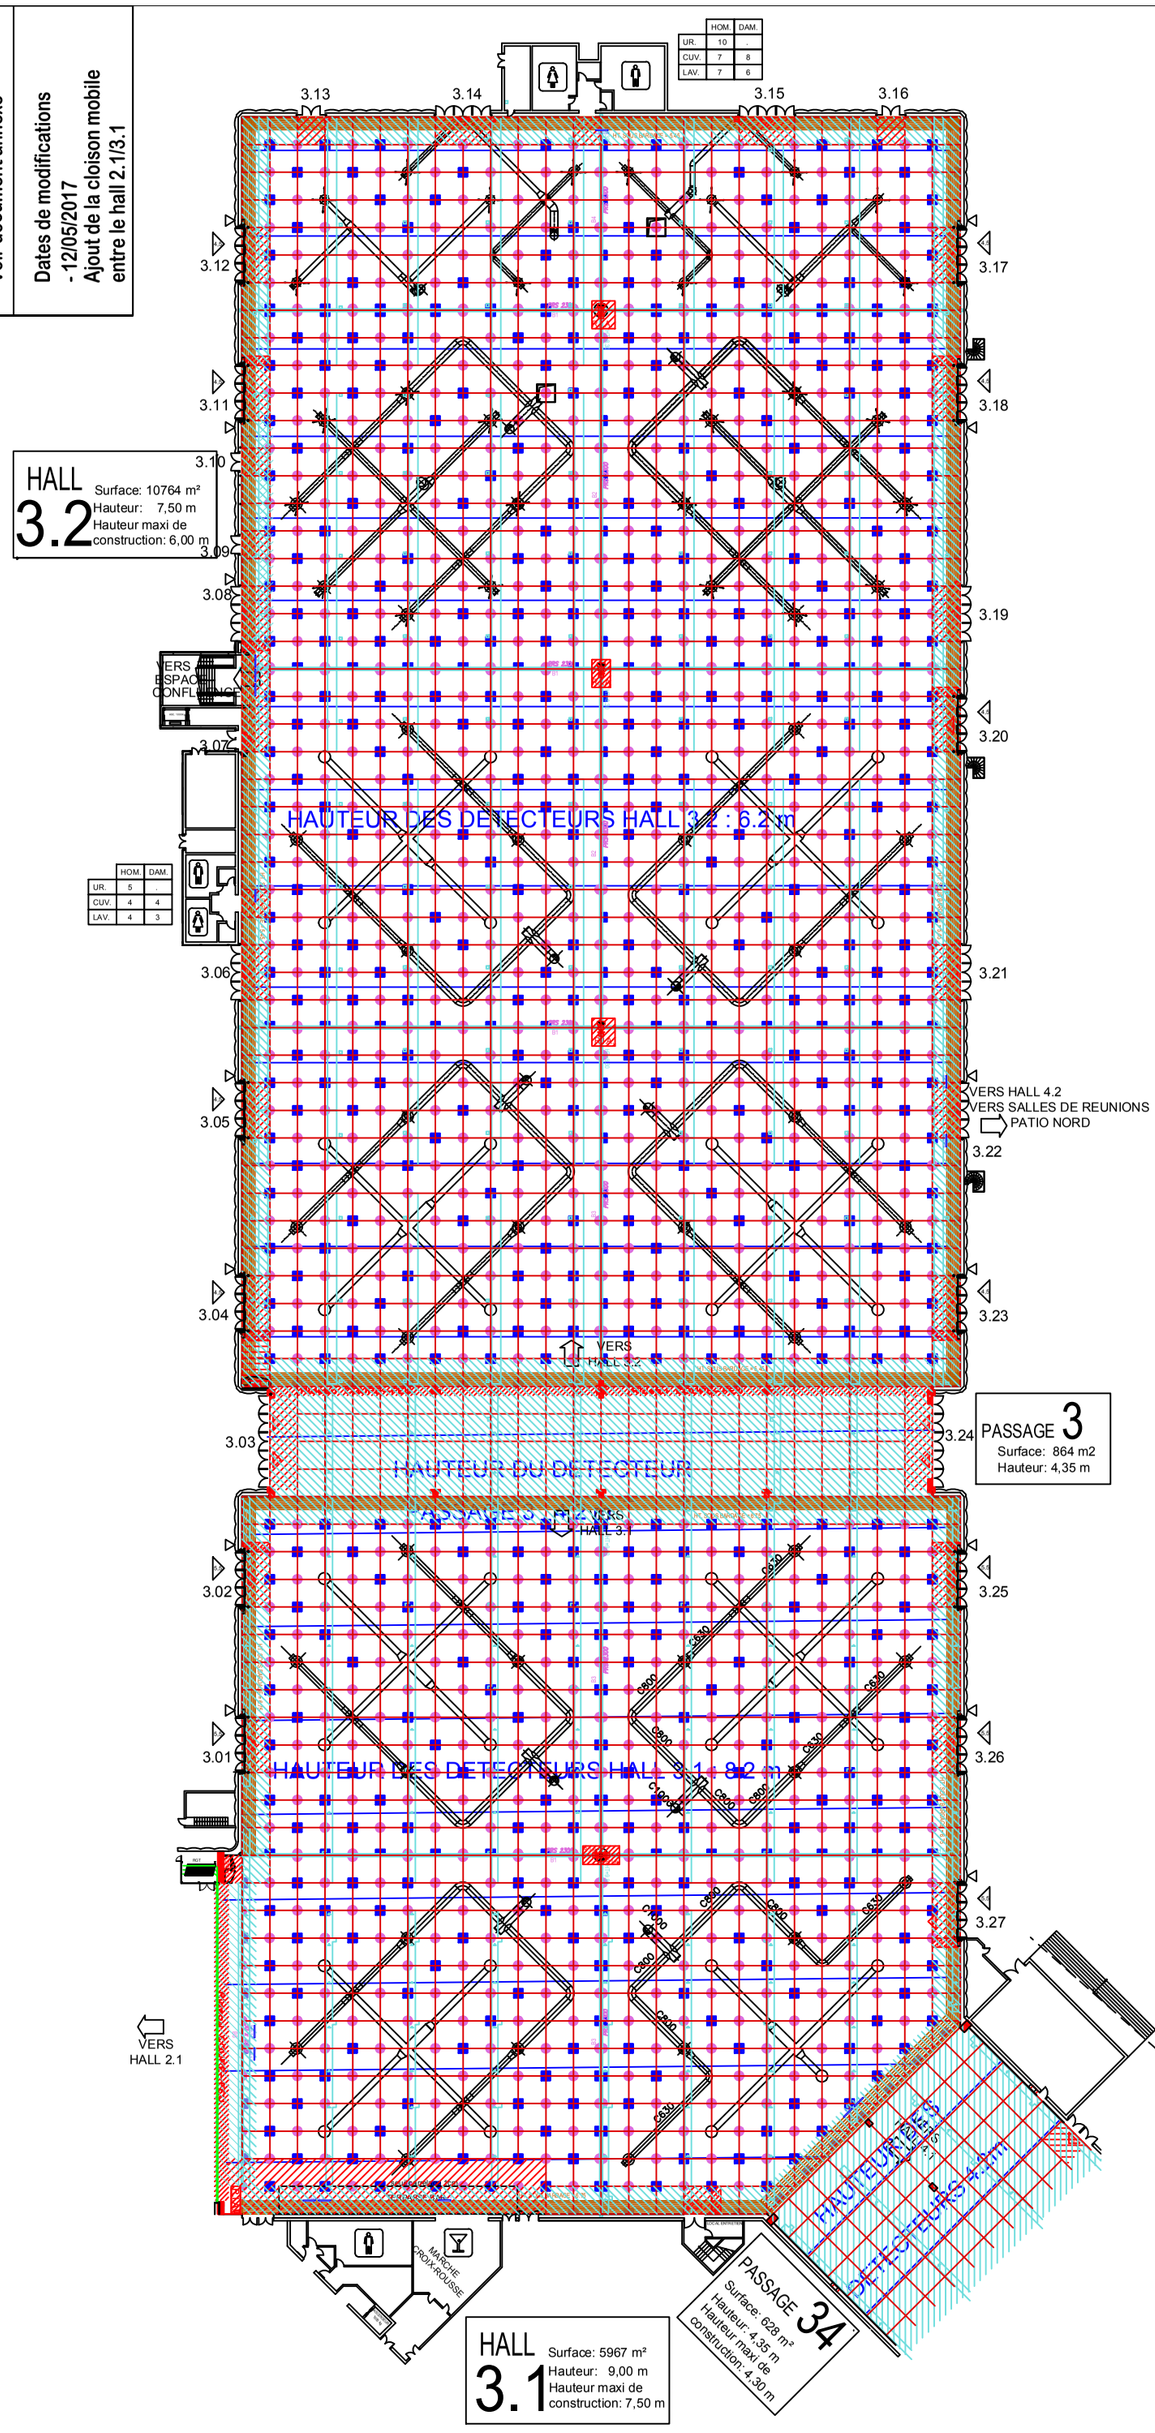

	HOM.	DAM.
UR.	10	-
CUV.	7	8
LAV.	7	6

	HOM.	DAM.
UR.	5	-
CUV.	4	4
LAV.	4	3

	HOM.	DAM.
UR.	16	
CUV.	12	15
LAV.	13	11